


Muster Spartenplan

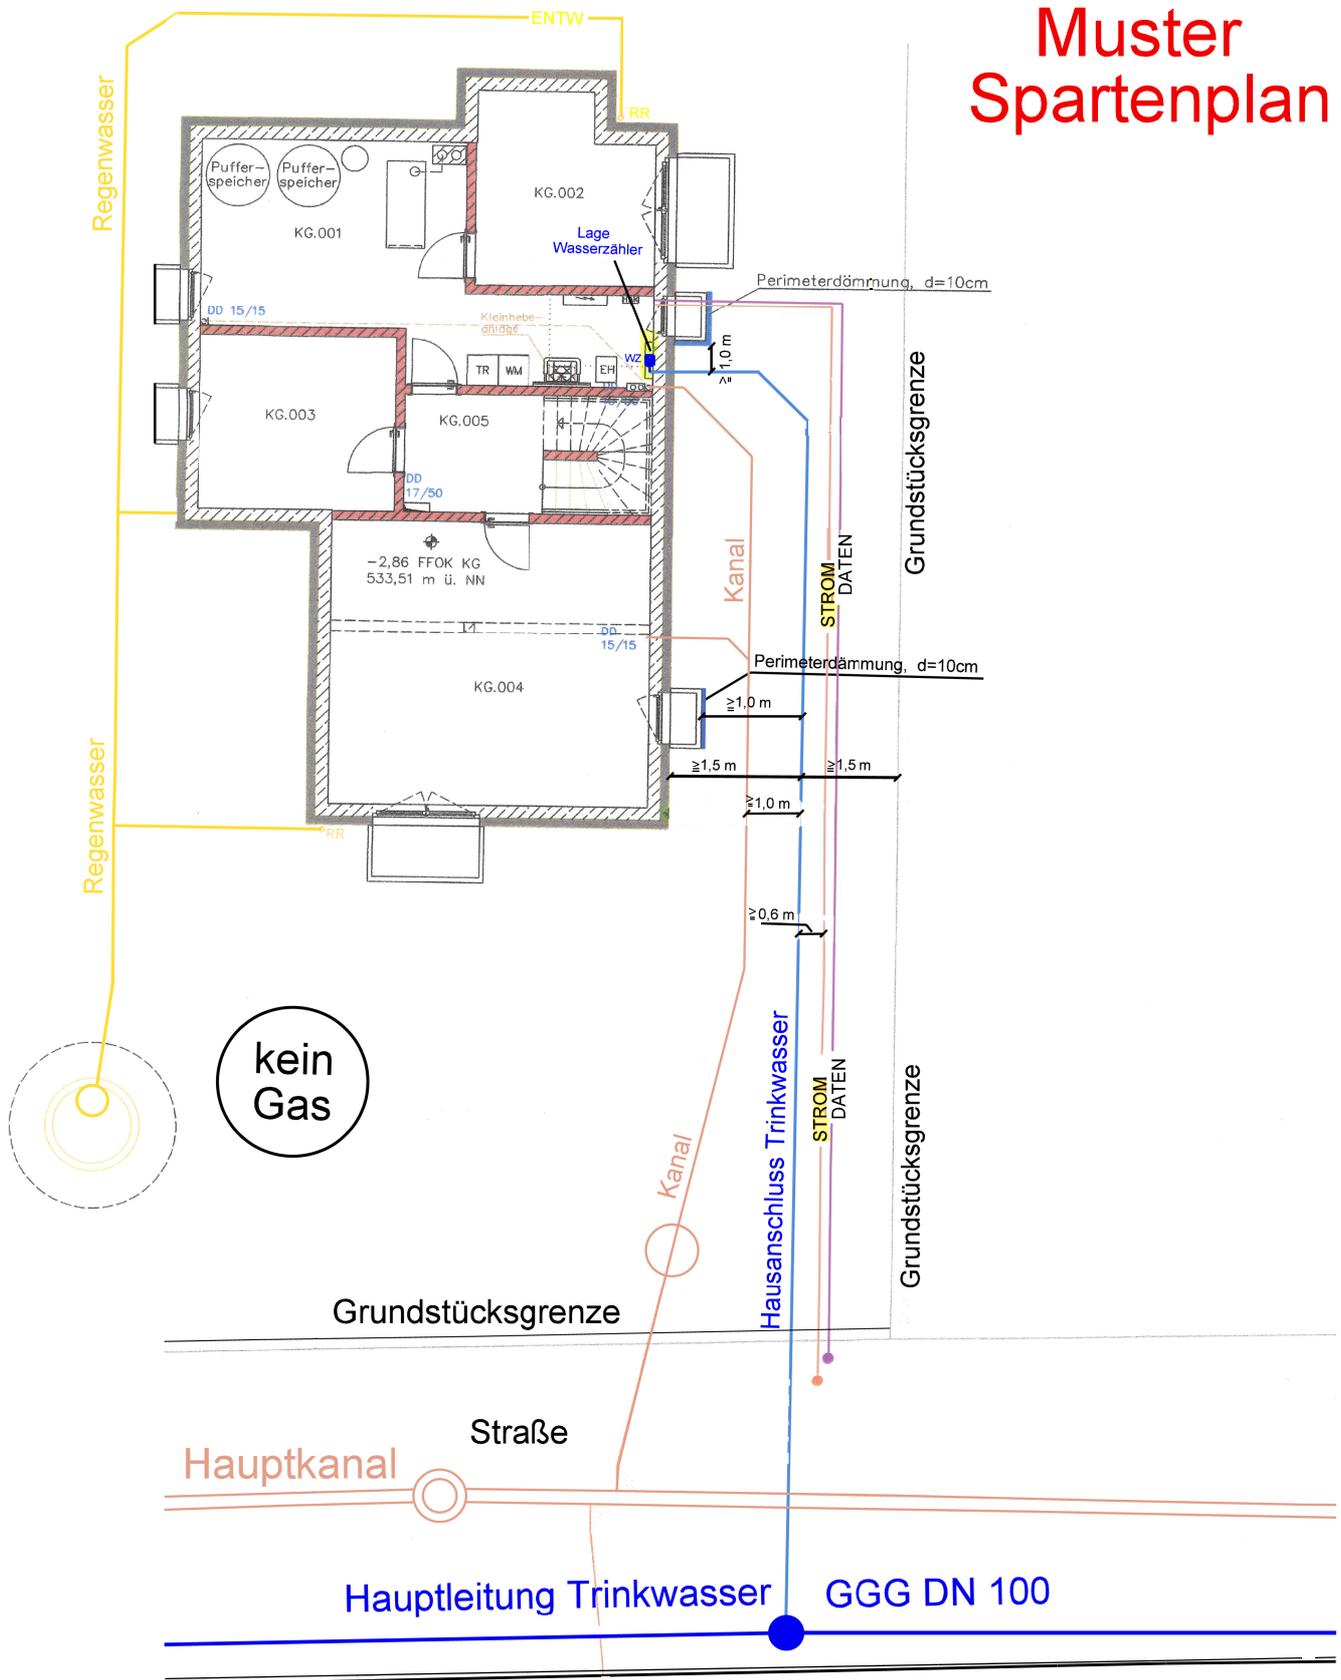

Folgende Abstände sind bei der Verlegung der Wasserleitung einzuhalten:

Trinkwasserleitung - Abwasserleitung (SW/RV)	ab Mitte Rohrleitung 1,00m
Trinkwasserleitung - Gasleitung	ab Mitte Rohrleitung 0,80m
Trinkwasserleitung - Strom,- Telekomleitung	ab Mitte Rohrleitung 0,60m
Trinkwasserleitung - Lichtschacht	ab Mitte Rohrleitung 1,00m und Perimeterdämmung
Trinkwasserleitung - parallel zum Gebäude, oder Grundstücksgrenzen	ab Mitte Rohrleitung 1,50m
Gasanschluss ja / nein ?	

Die Breite der Leitungstrasse muss mindestens 3m betragen. Beiderseits der Rohrachse darf auf einer Breite von mindestens 1,50m keine Bebauung oder Bepflanzung stattfinden. Ebenso ist die Frostsicherheit zu beachten. Nahe liegende Kellerschächte sind mit Perimeterdämmung ausreichend zu dämmen.